


高田松原津波復興祈念公園 利用休止区域図

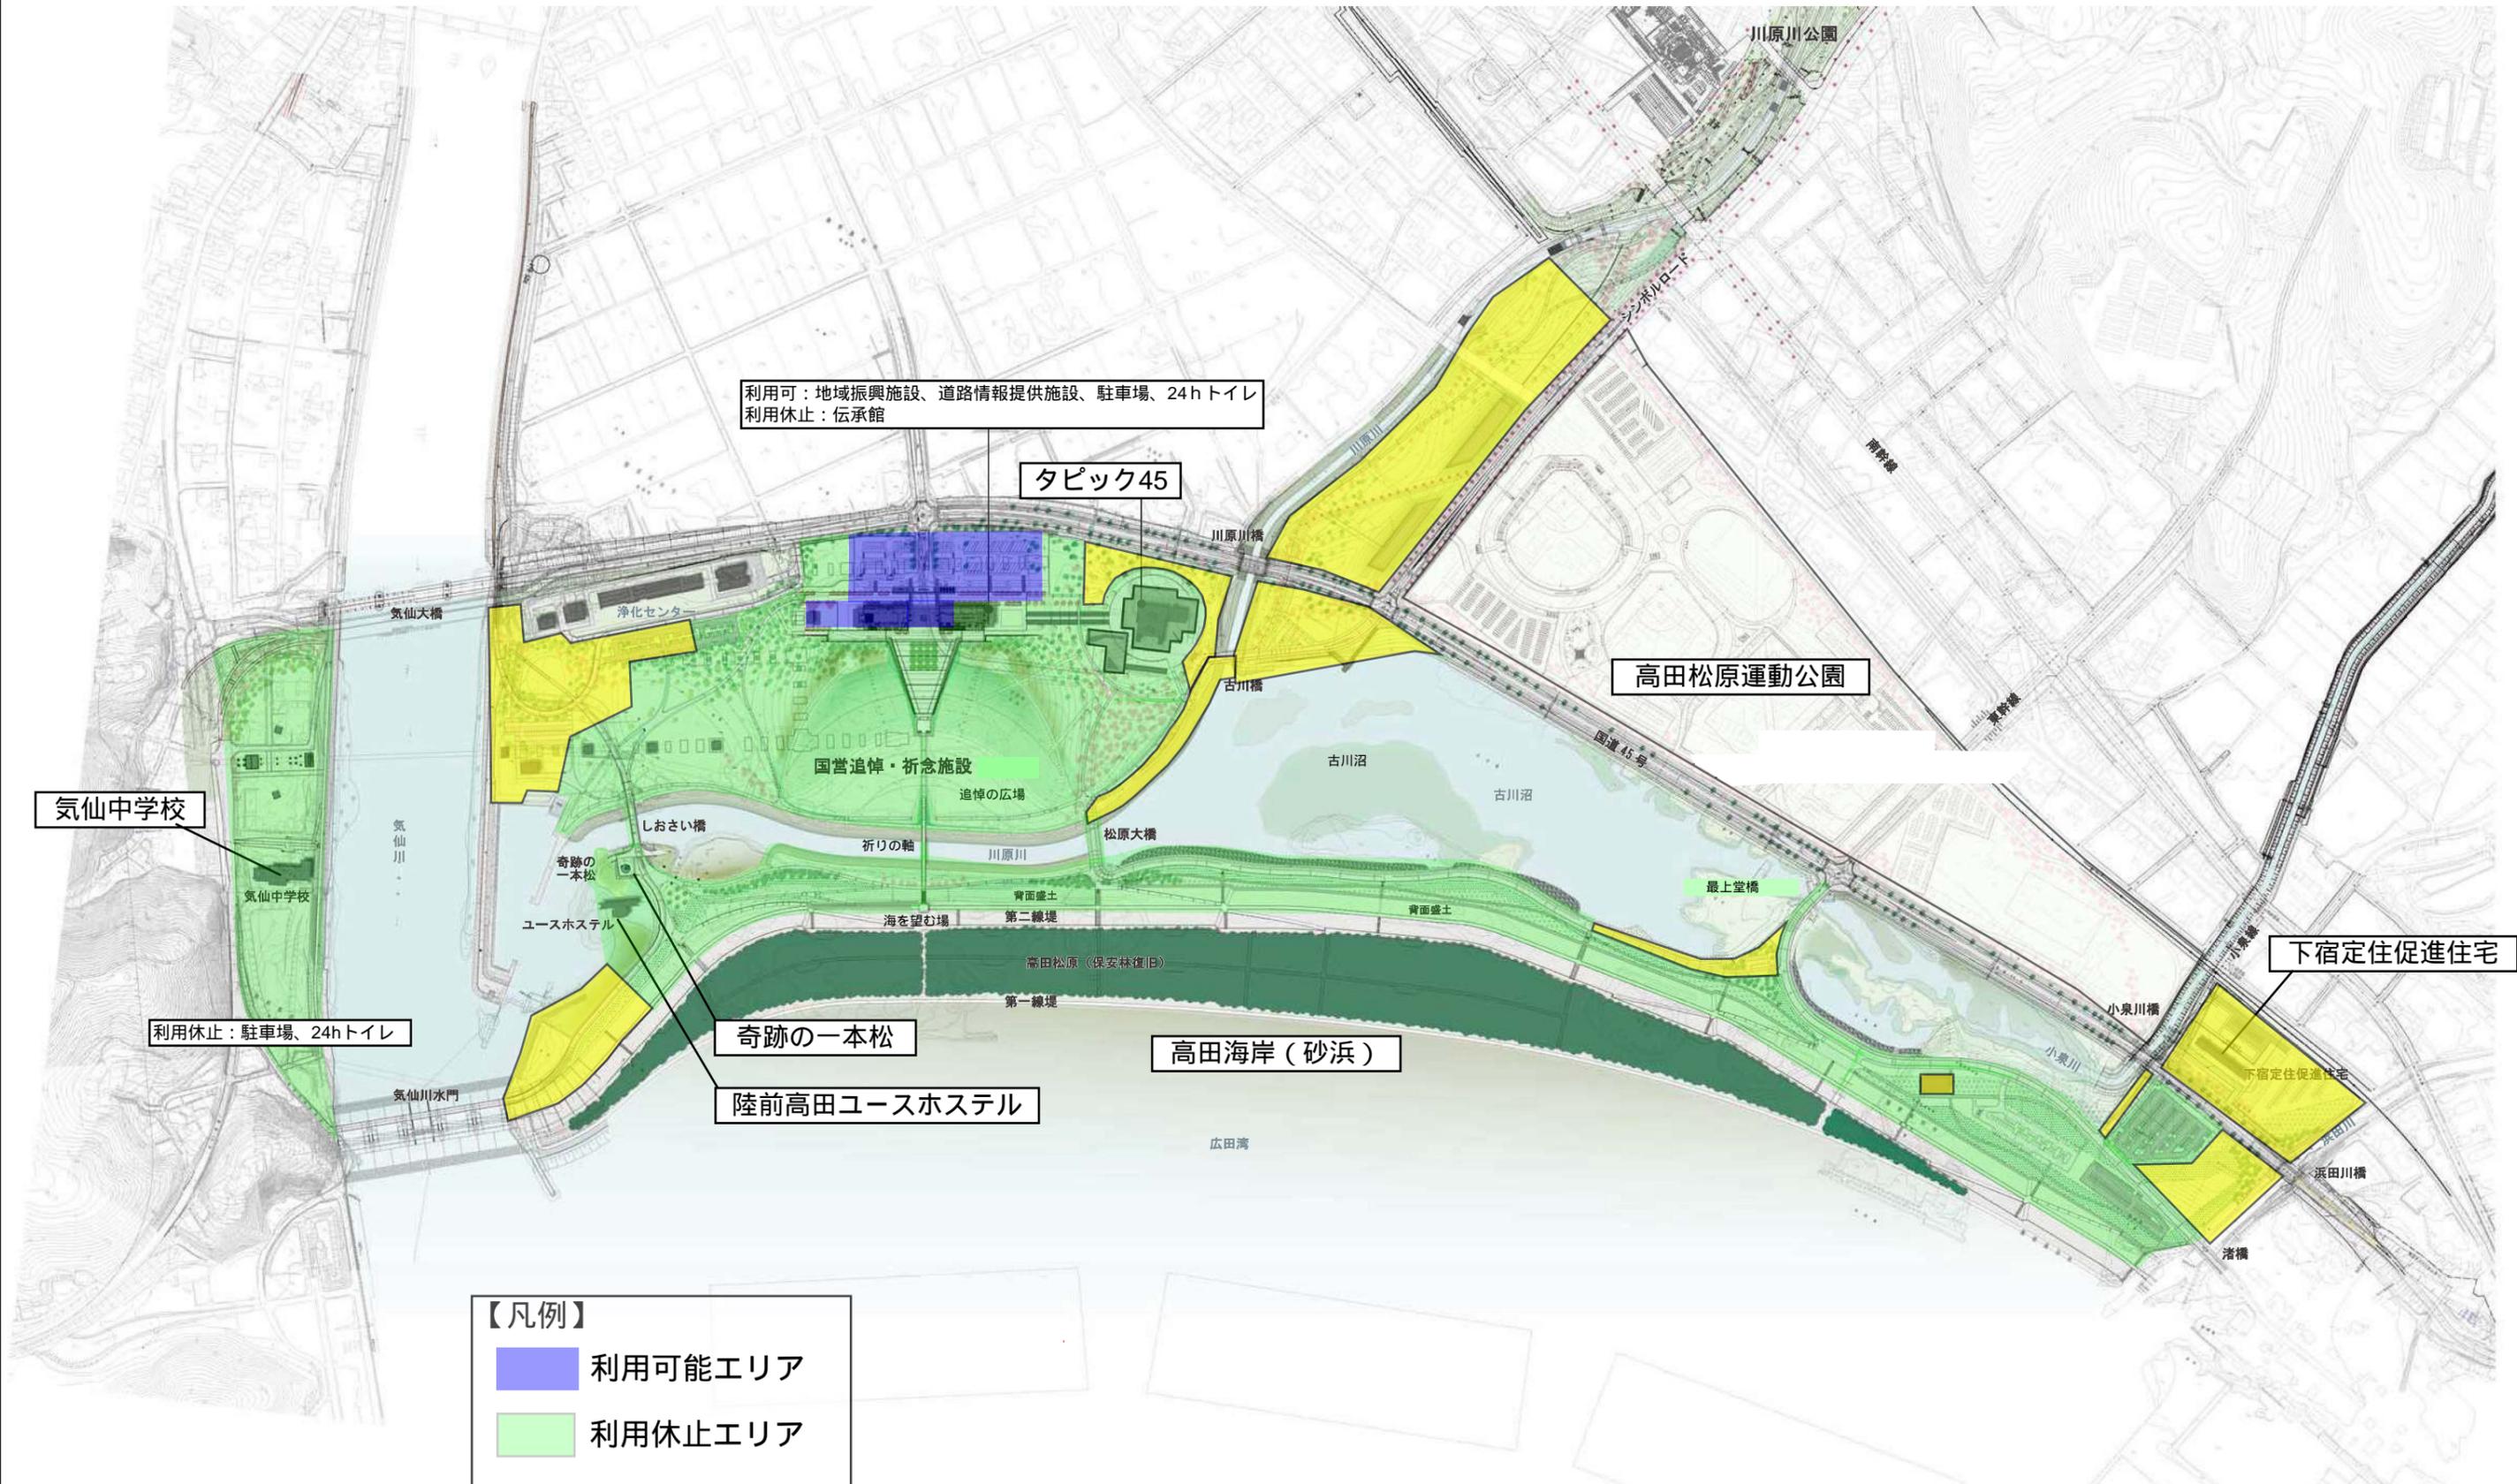

利用可：地域振興施設、道路情報提供施設、駐車場、24hトイレ
 利用休止：伝承館

タピック45

高田松原運動公園

気仙中学校

利用休止：駐車場、24hトイレ

奇跡の一本松

高田海岸（砂浜）

陸前高田ユースホステル

下宿定住促進住宅

- 【凡例】
- 利用可能エリア
 - 利用休止エリア
 - 工事中エリア

※ 今後変更する可能性があります

公園名	高田松原津波復興祈念公園	方位	図面番号
図面名	全体計画平面図	 1/5	
縮尺	1:7,000(A3)		